

Regelplan B II / 1

Arbeitsstellen auf Geh- und / oder Radwegen

Bei Arbeitsstellen von kürzerer Dauer in der Regel ohne Warnleuchten

Längsabspernung durch Absperrschranken [H=250 mm] zur Fahrbahnseite

Querabspernung durch Absperrschranke [H=100 mm] ggf. Tastleisten zum Gehweg

Längsabspernung durch Absperrschranke [H=100 mm] ggf. Tastleisten zum Gehweg

Warnleuchten


- bei **Querabspernungen** ein- oder doppelseitig Abstand max. 1 m
- bei **Längsabspernungen** doppelseitig oder mit Rundstrahler Abstand längs max. 10 m

Maß A

- bei Gehwegen min. 1,00 m
- bei Radwegen min. 0,80 m
- bei gemeinsamen Geh- und Radwegen min. 1,60 m

Maße in Metern

09.97

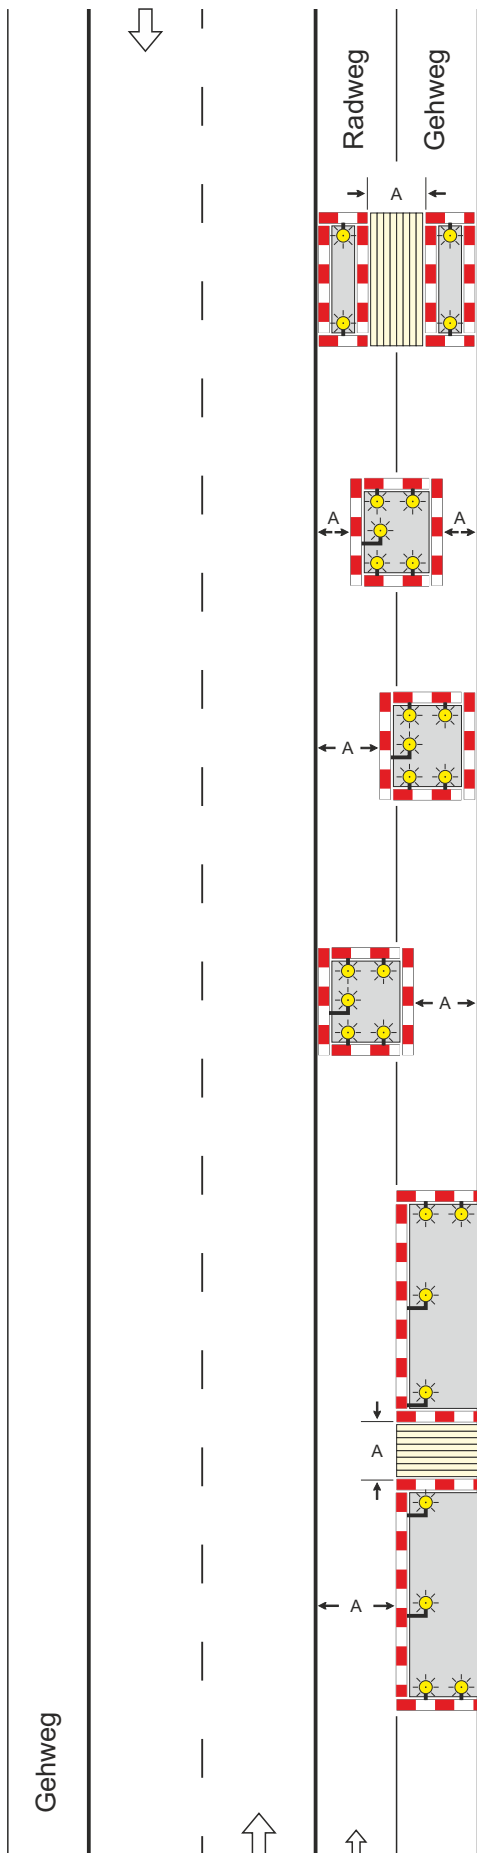

[Kurzbezeichnung für die Varianten]

[B II / 1.1]

[B II / 1.2]

[B II / 1.3]

[B II / 1.4]

[B II / 1.5]

Gehweg

Radweg

Gehweg