


Regelplan B I / 10

4-streifige Fahrbahn mit Sperrung eines linken Fahrstreifens bzw. 3-streifige Fahrbahn mit Sperrung im Bereich der 2-streifigen Richtung über Seitenstreifen

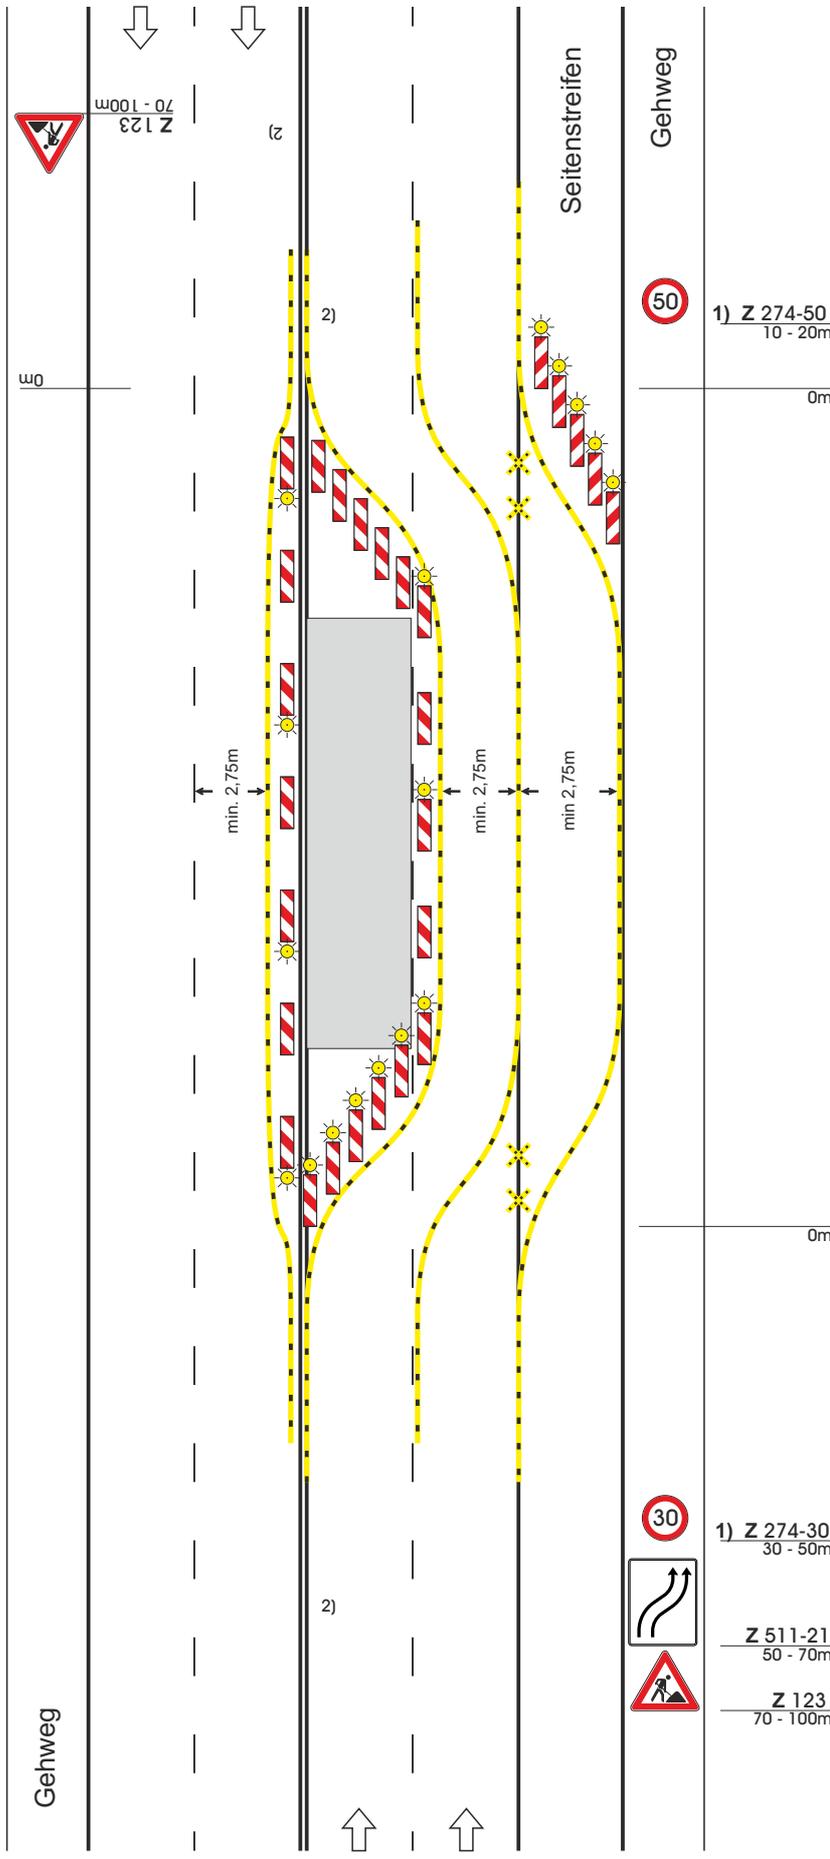

1) Z 274-50
10 - 20m

0m

Querabsperungen durch einseitige Leitbaken
Abstand längs 1 - 2 m
quer 0,6 - 1 m
Einseitige Warnleuchten auf jeder Leitbake rechts

Am Ende der Arbeitsstelle alternativ Absperrschranke [H=250 mm]

Ungültige **Fahrstreifenbegrenzungen** mit gelber Markierungsfolie durchkreuzen

Längsabsperung durch einseitige Leitbaken
Abstand max. 10m
Einseitige Warnleuchten auf jeder 2. und der letzten Leitbake

Fahrstreifenbegrenzung aus gelber Markierung oder baulichen Leitelementen

Querabsperungen durch einseitige Leitbaken
Abstand längs 1 - 2 m
quer 0,6 - 1 m
Einseitige Warnleuchten auf jeder Leitbake

Am Beginn der Trennung evt. Warnbake ggf. mit Warnleuchten

- 1) Geschwindigkeitsbeschränkung kann ggf. entfallen
- 2) Bei Mittelstreifen beidseitige Aufstellung der Verkehrszeichen und Verzicht auf Leitbaken auf der Gegenfahrbahn

1) Z 274-30
30 - 50m

Z 511-21
50 - 70m

Z 123
70 - 100m

Maße in Metern 09.97

